



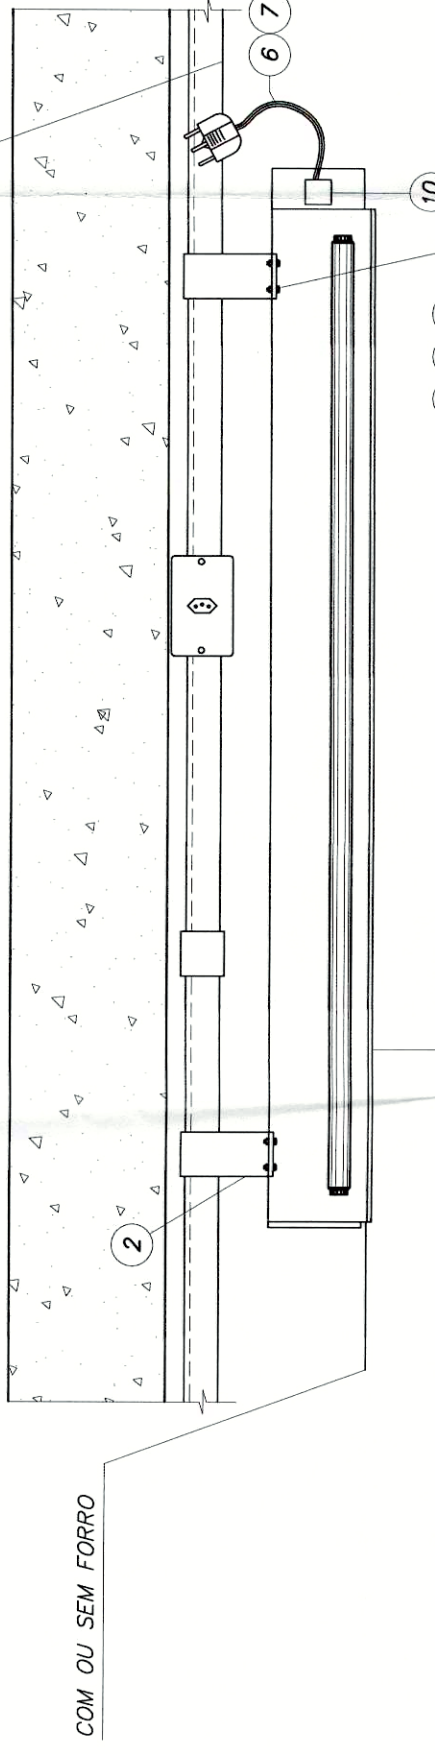


DETALHE DA FIXAÇÃO DE ELETRODUTO APARENTE
SEM — ESCALA

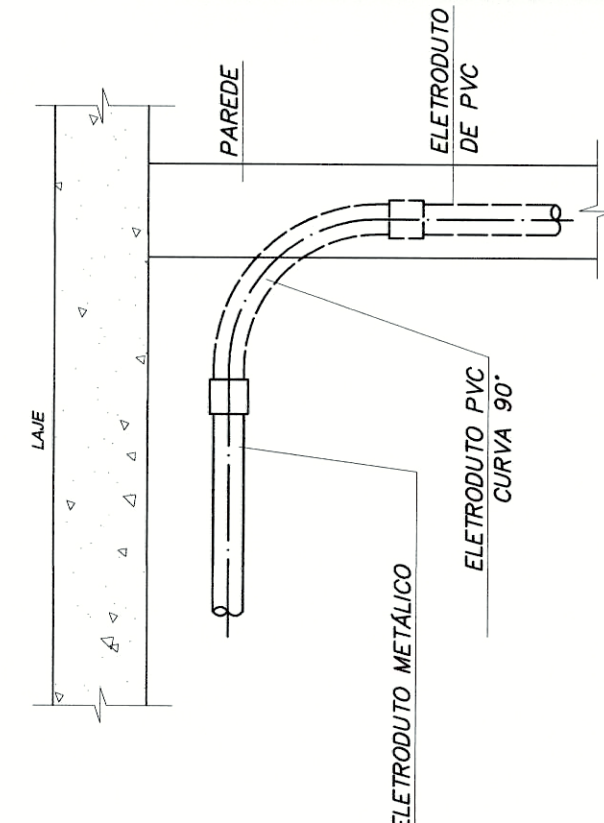


ITEM	DESCRIÇÃO	UNID.	QUANT.	QUANT.	VALOR
			UNID.	C/FOUR	
01	LUMINARIA FLUORESCENTE 2x20W TUBO TÔMBA OU DE SOBREPOR	PS	01	01	
02	SUSPENSÃO TIPO GANCHOS CORDÃO TUBO PARA ELÉTRICITUD	PS	02		
03	PARAFUSO CARRÉA REDONDA ROSCA "M6" AO GALVANIZO	PS	08		
04	PARAFUSO CARRÉA REDONDA ROSCA "M6" AO GALVANIZO	PS	08		
05	ARBOLVA LISA DE AO GALVANIZO	PS	16		
06	CABELO TRIPLUX PP TEMPERADO ENCORD. CLASSE 8 450V	m	1,0	1,0	
07	PLUG SAÍDA LATERAL 2P+1T, HEXAGONAL, 10A-250V				
08	TOMADA HEXAGONAL 2P+1T, 10A/250V	PS	01	01	
09	CONDUTITE EM LUGA DE ALUMÍNIO COM TAMPA PARA 1 TOMADA	PS	01	01	
10	REATOR COM ALTO FATOR DE POTÊNCIA E PARTIDA RÁPIDA	PS	01	01	

FIXAÇÃO E INTERLIGAÇÃO DE LUMINÁRIA EMBUTIDA OU SOBREPOR
S/ESC.

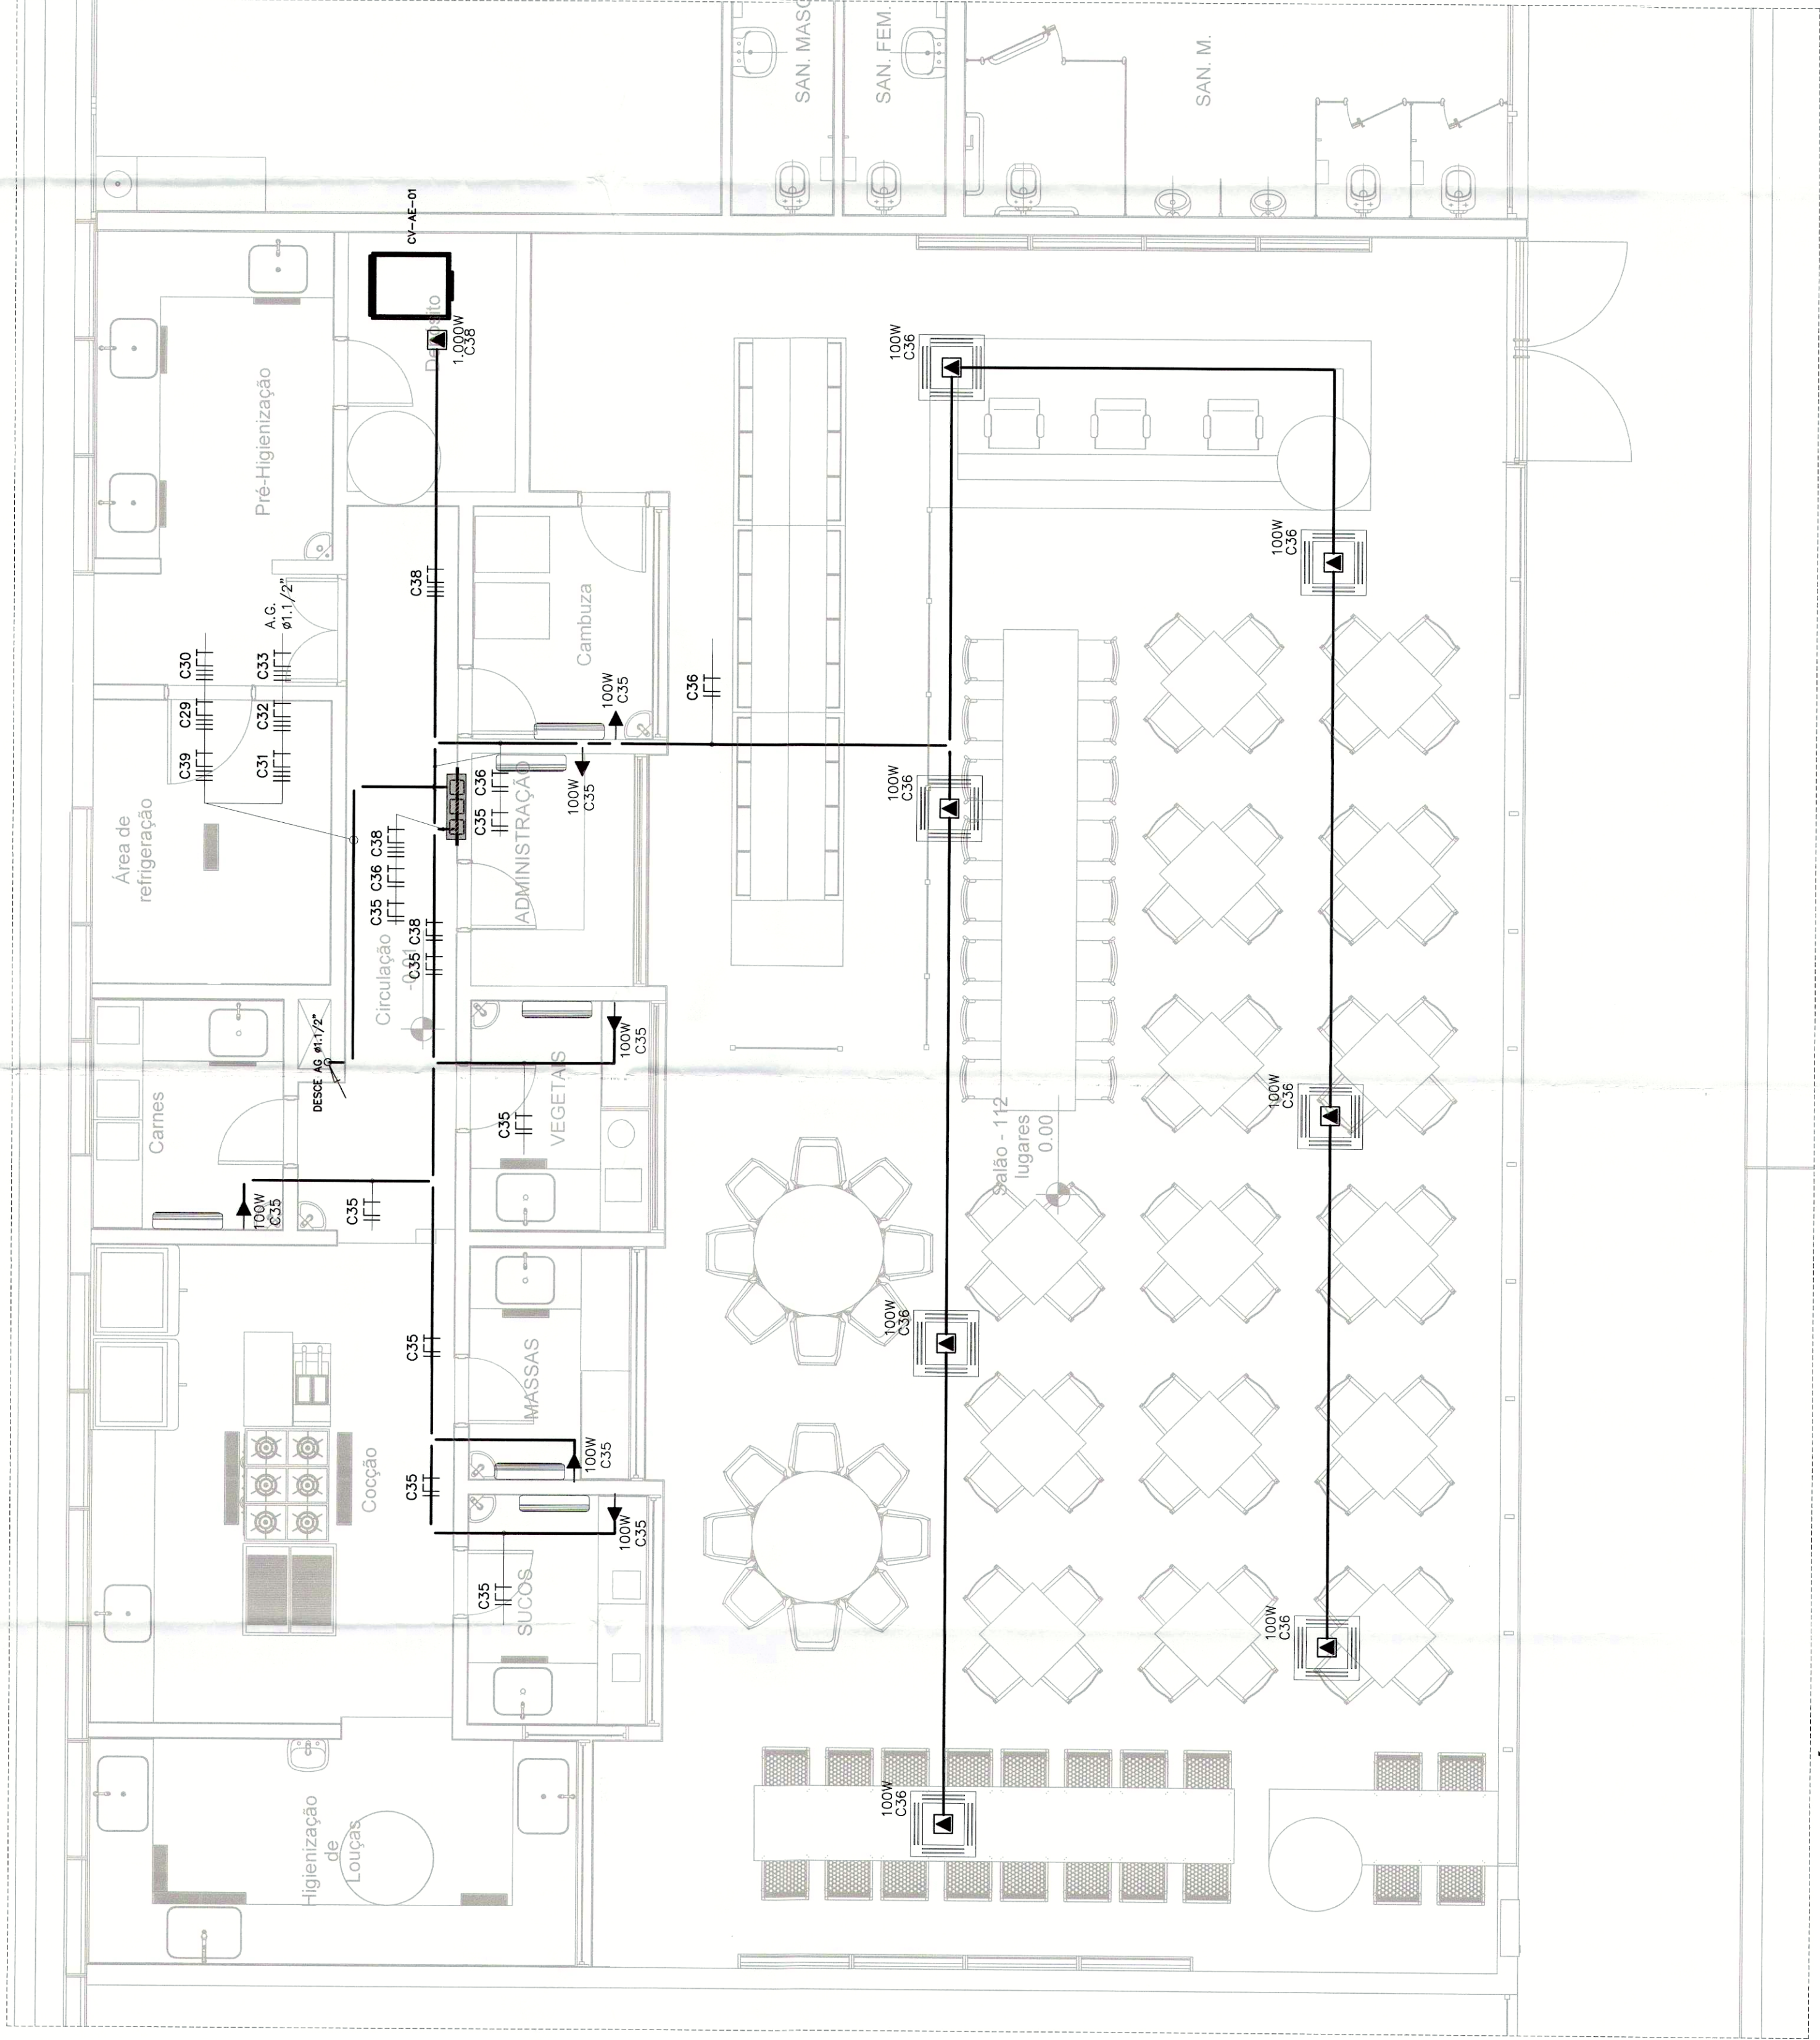

PLANTA DO TÉRREO - AR CONDICIONADO
ESC.:1/50

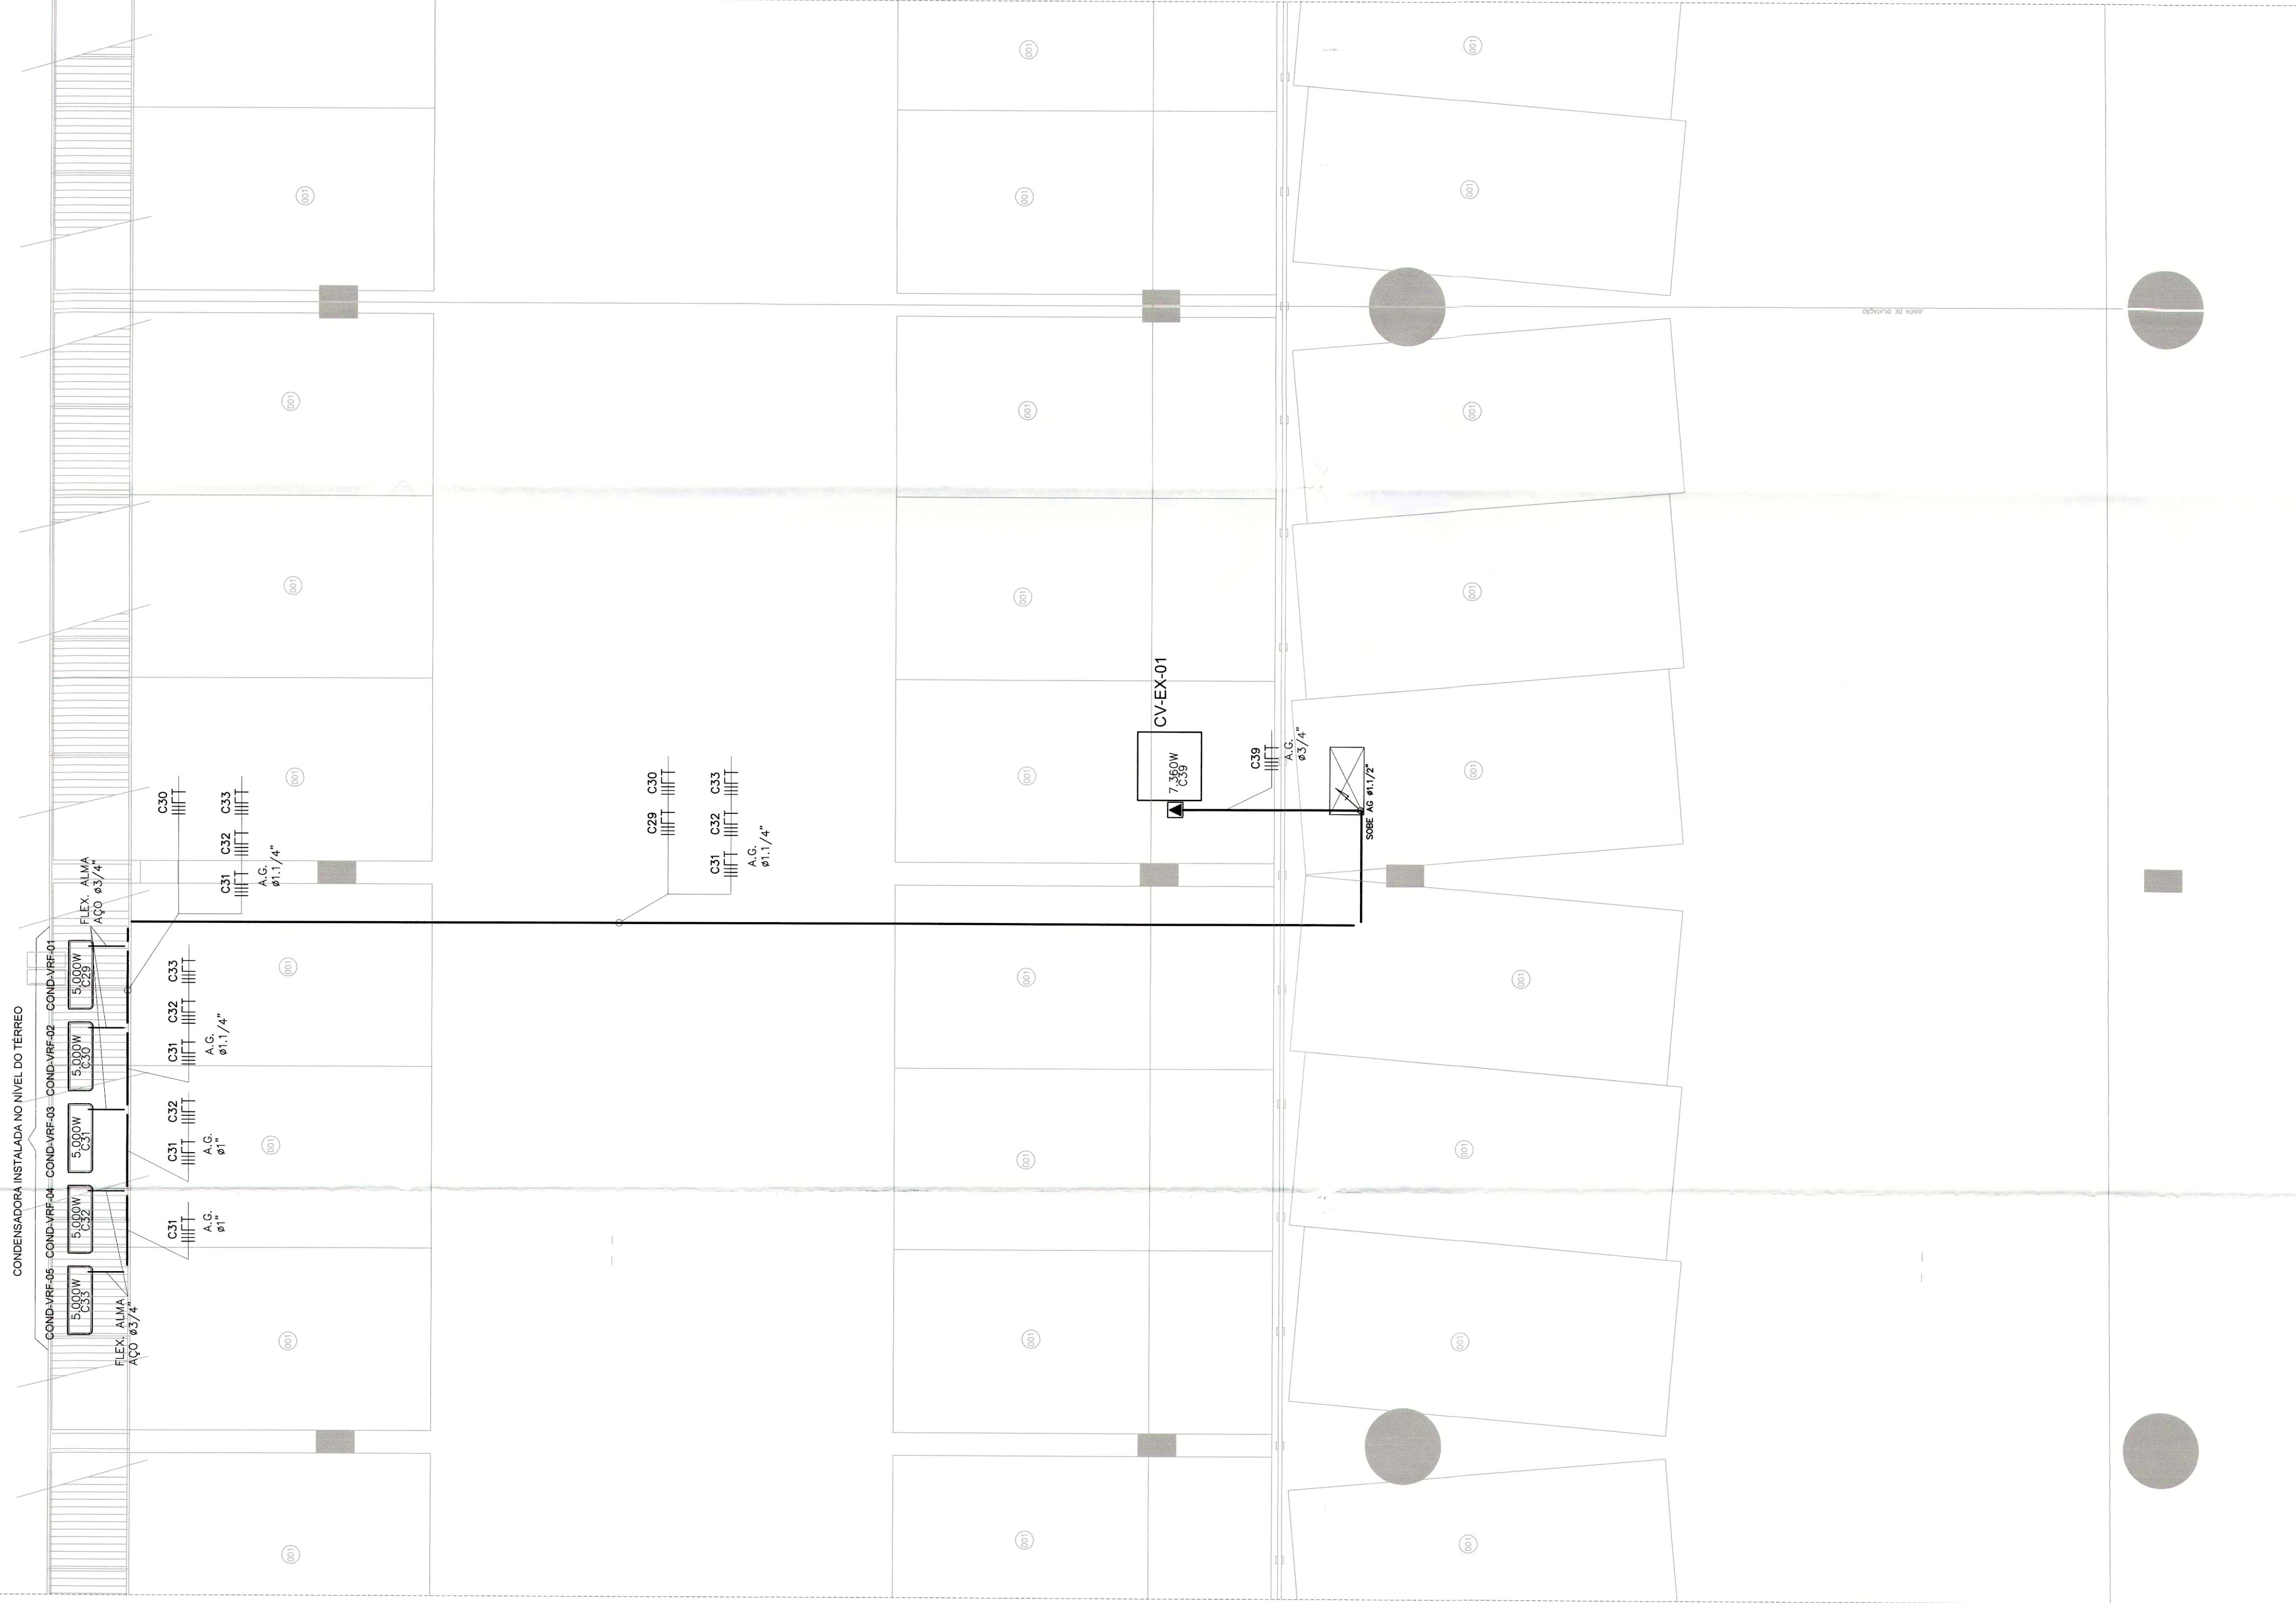

PLANTA DO SUBSOLO - AR CONDICIONADO
ESC.:1/50

LEGENDA

	ELETRODUTO DE PVC RÍGIDO ROSQUEÁVEL
	EMBITUDO NA PAREDE
	ELETRODUTO DE AÇO GALVANIZADO
	APARENTE
	EMBITUDO NO FORRO OU PAREDE

OSB: (n = NÚMERO DO CIRCUITO (2 DÍGITOS))

REPRESENTAÇÃO	LINHA DE CHAMADA	NOMENCLATURA DO CIRCUITO	TIPO DE CONDUITO	DIÂMETRO OU LARGURA DO CONDUITO
△ TOMADA BAIXA H=0,20m	—	CDA GALV. 20"	CONDUITO	20"
▲ TOMADA MÉDIA H=1,5m	—			
▲ TOMADA ALTA H=2,10m	—	CDA GALV. 20"	CONDUITO	20"
■ TOMADA DE PISO	—			
▲ TOMADA DE TETO	—	CDA GALV. 20"	CONDUITO	20"
■	—			

Cód.	Qnt	Descrição	Unid.	Valor Unit.	Valor Total
		INTERFURTORES			
		SIMPLES			
		DUPLO			
		TRIPLO			
		THREE WAY			
		INTERRUPTORES			
		UNIVERSOS			
		ELETRÓDUTO QUE SOBRE			
		ELETRÓDUTO QUE DESCE			
		CONDUTORES FASE, NEUTRO, RETORNO, RESPECTIVAMENTE			

NOTAS

1	AS INSTALAÇÕES ELÉTRICAS DEVERÃO SER EXECUTADAS DE ACORDO COM A NBR 5410/04
---	---

1	AS INSTALAÇÕES ELÉTRICAS DEVERÃO SER EXECUTADAS DE ACORDO COM A NBR 5410/04 DA ABNT.
2	TODA A TUBULAÇÃO NÃO INDICADA TERÁ DIÂMETRO DE 234".

3	4	UMA CAIXA DE PASSAGEM NÃO INCLUIVA SERIA DE 15X15CM. OS CONDUTORES DOS CIRCUITOS TERMINAIS DEVERÃO O SEQUINTE PADRÃO DE CORES: FASES (REDE COMUM) - PRETO NEUTRO - AZUL - CLARO TERRA - VERDE OU VERDE-AMARELO RETORNO - AMARELO
---	---	--


5 TODA FIAÇÃO NÃO INDICADA SERÁ #2,5mm²

5 TODA FIAÇÃO NÃO INDICADA SERÁ #2,5mm³

OS CABOS ELÉTRICOS A SEREM INSTALADOS EM CONDUITOS FECHADOS (ELETPROUTOS, DUTO DE PISO, ETC.) DEVERÃO POSSUIR CONDIÇÕES FORMADAS POR FIO DE COBRE NU, ENCONDAMENTO CLASSE 5, ISO 4AEAO EM DUPLA CAMADA TERMOPLÁSTICA POLIÉFENICA NÃO HALOGENADA, DEVE POSSUIR BAIXA EMISSÃO DE FUMACA, GASES TOXICOS E CORROSIVOS E SER RESISTENTE A CHAMAS, CONFORME NBR 13570 E NBR 13248. REQUISITOS AFUMEX 450750V PRYSMIAN OU EQUIVALENTE.

7

8

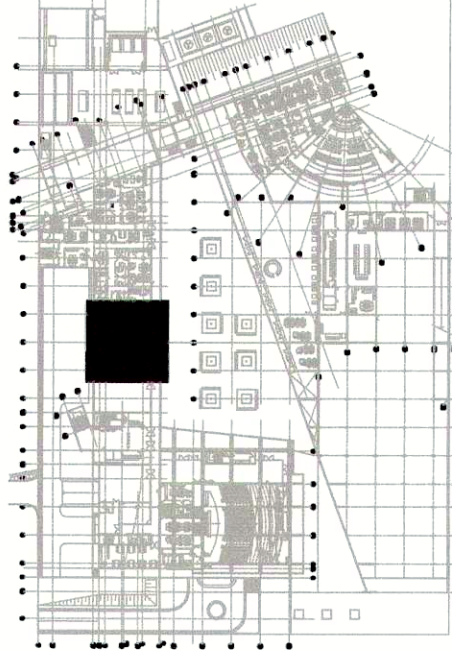MAPA CHAVE
SEM ESCALA

ARCHITECH
Consultoria e Planejamento Ltda.

SETOR	PRAÇA MUNICIPAL
ENDEREÇO	PRAÇA MUNICIPAL, LOTE 5
PROPRIETÁRIO	CÂMARA LEGISLATIVA DO DISTRITO FEDERAL
AUTOR DO PROJETO	THALES DE JESUS HATEM - CREA - 19.785/D-DF
RESP. TÉCNICO	

PROPRIETÁRIO

AUTOR DO PROJETO

RESP. TÉCNICO

GEREAP:

OUTROS

OUTROS:

Folha nº	3512
Processo	001.00 0187 2012
Rubrica	R
Matricula nº	1130

CBMDF:

ELE	PROJETO:	INSTALAÇÃO ELÉTRICA	REV
	DESENHO:	PLANTA BAIXA AR-CONDICIONADO E EXAUSTÃO	R04
05/06	ESC: 1/50	DATA: 02/12/78	ARQUIVO: 001-GIFE-PI-E-R04