



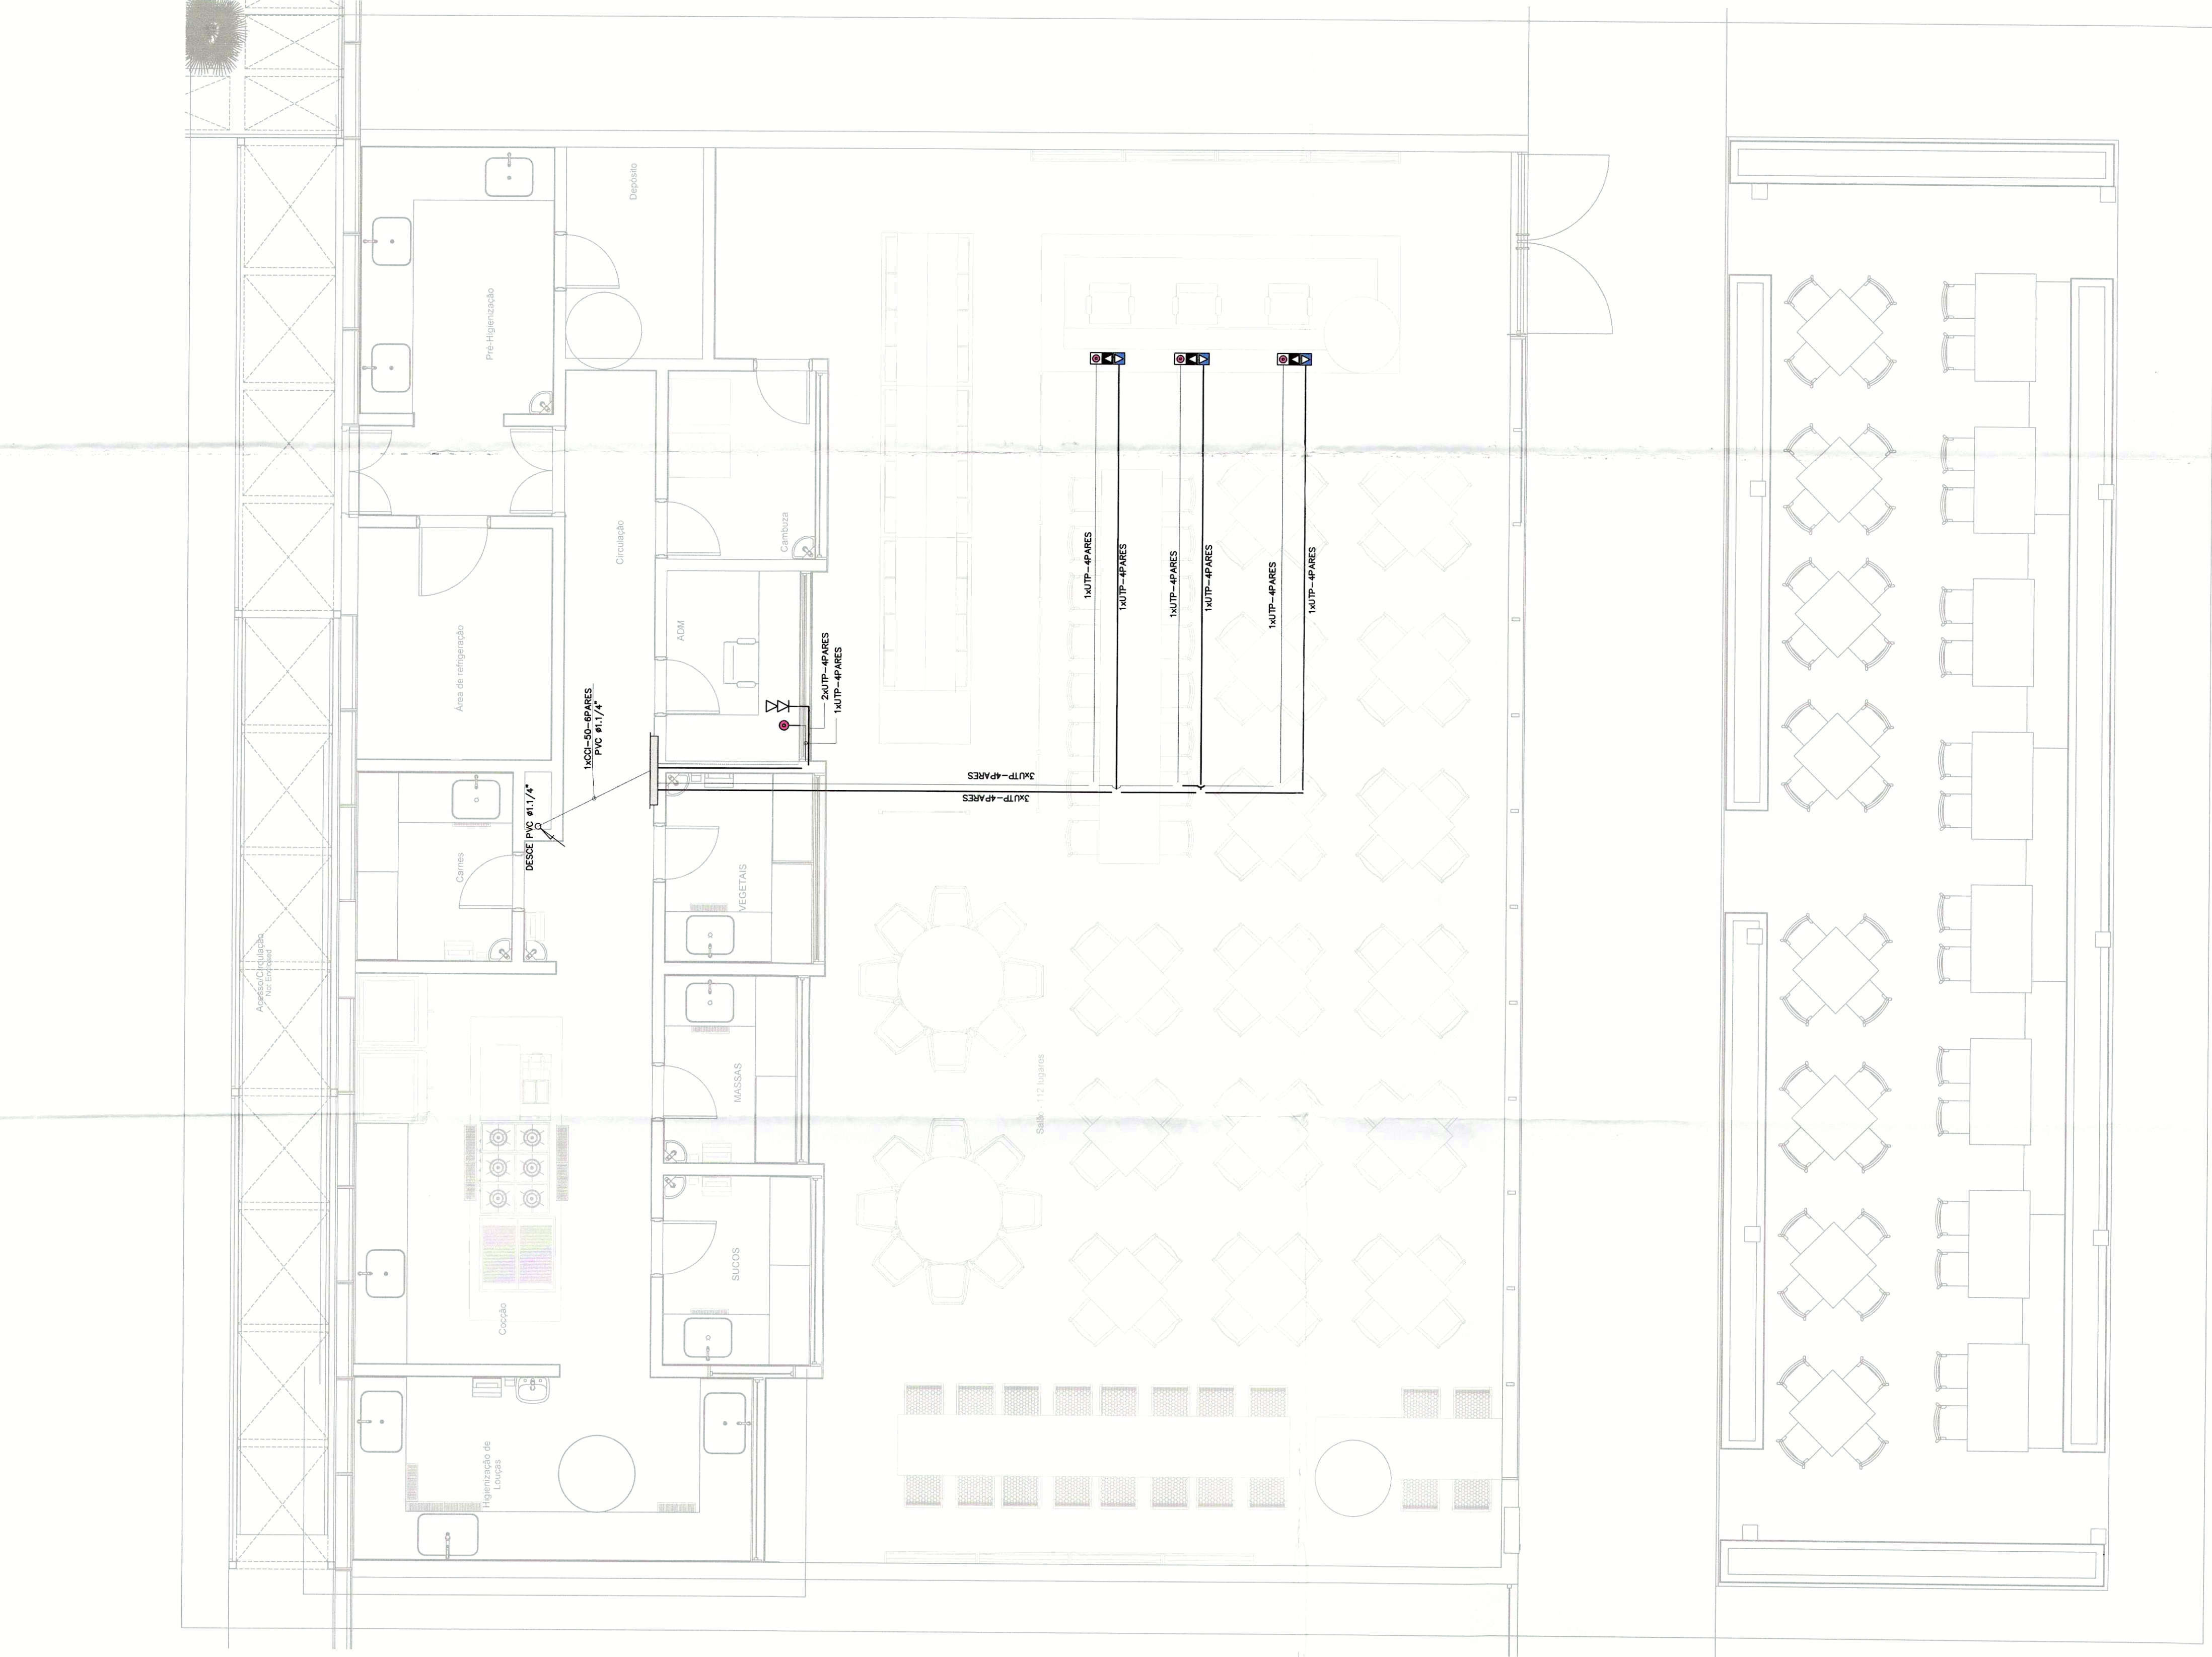

PLANTA BAIXA CABEAMENTO ESTRUTURADO  
ESC.:1/50

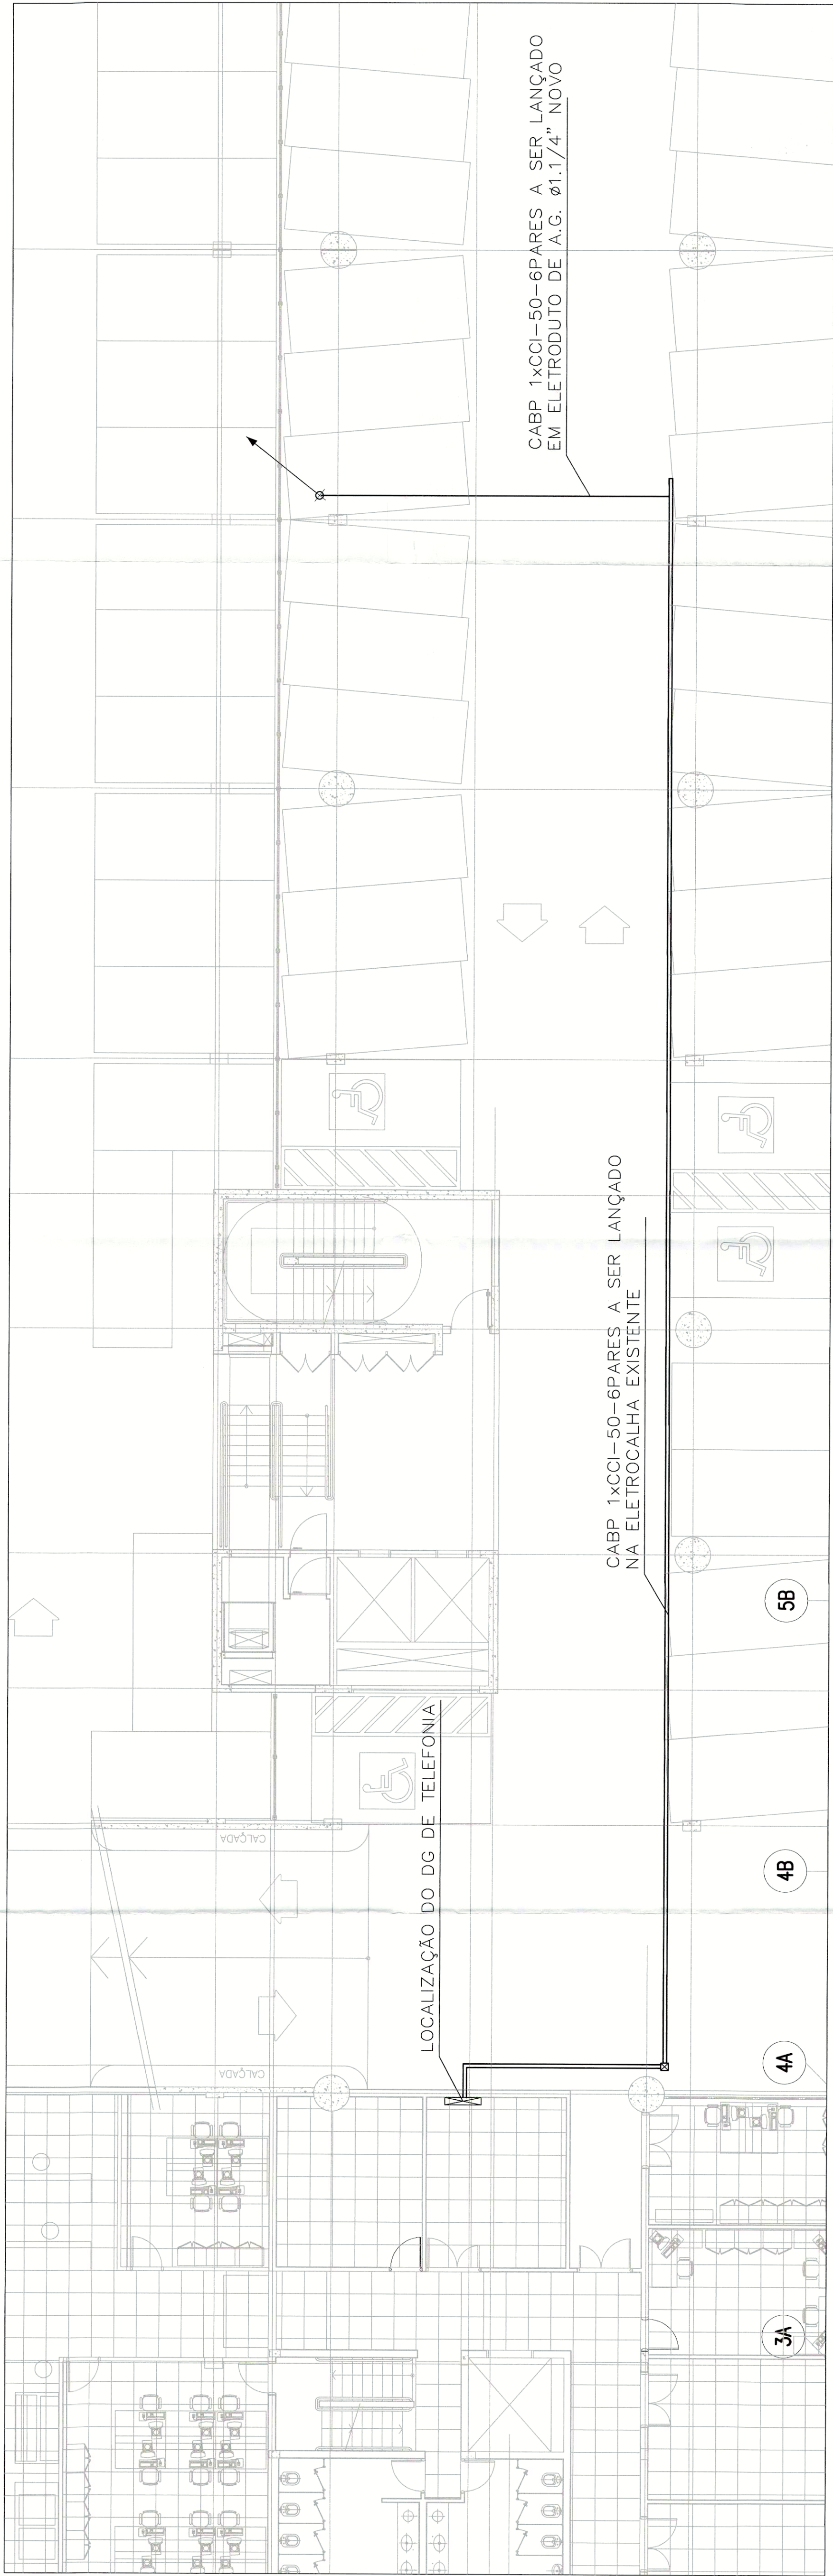

PLANTA BAIXA DO SUBSOLO  
ESC.:1/100

### RJ-45 JACK CATEGORIA 6 ESQUEMA DE LIGAÇÃO

TOMADA DUPLA

TOMADA SIMPLES

| PAR | CONDIÇÃO DE COR | CONDIÇÃO DE COR |
|-----|-----------------|-----------------|
| 1   | BR-VERDE        | BR-VERDE        |
| 2   | BR-VERDE        | BR-VERDE        |
| 3   | BR-AMARELA      | BR-AMARELA      |
| 4   | AZUL            | AZUL            |
| 5   | BR-AZUL         | BR-AZUL         |
| 6   | BR-AZUL         | BR-AZUL         |
| 7   | BR-MARRON       | BR-MARRON       |
| 8   | MARRON          | MARRON          |

### LEGENDA

|  |                                                                                 |
|--|---------------------------------------------------------------------------------|
|  | ELETRODUTO DE PVC RIGIDO DIAMETRO NO PISO (REDE DE TELEFONIA)                   |
|  | ELETRODUTO DE PVC RIGIDO DIAMETRO NO PISO (REDE DE LÓGICA)                      |
|  | QUADRO METÁLICO, DIMENSÃO 600x400x20mm, A SER INSTALADO A 1,5M DO PISO ACABADO. |
|  | TUBULAÇÃO QUE DESCE                                                             |
|  | TUBULAÇÃO QUE SOBES                                                             |

### LEGENDA TOMADA TELEFONE/REDE

|  |                                   |
|--|-----------------------------------|
|  | TOMADA DE REDE NO PISO            |
|  | TOMADA ELÉTRICA(VER PROJELETRICO) |
|  | TOMADA TELEFONE NO PISO           |

### NOTAS GERAIS

- 1 - COMPLEMENTAR ESTE PROJETO, O CABEAMENTO DE ENCAIXES E ESPECIFICAÇÕES TÉCNICAS;
- 2 - ANTES DE SER INICIADA A EXECUÇÃO, DEVERÁ SER REALIZADA VERIFICAÇÃO NA LOCALIDADE DE TODOS OS ENCAMINHAMENTOS DAS INSTALAÇÕES E DOS ESPAÇOS DESTINADOS AOS EQUIPAMENTOS, INFORMANDO A FISCALIZAÇÃO, EVENTUAIS INTERFERÊNCIAS;
- 3 - SERÁ DE RESPONSABILIDADE DA CONTRATADA A SELEÇÃO FINAL DOS EQUIPAMENTOS E MATERIAIS A SEREM EMPREGADOS NA OBRA, DE ACORDO COM AS CARACTERÍSTICAS TÉCNICAS PRESENTADAS NOS DESENHOS E CABEAMENTO QUE COMPÕEM O PROJETO;
- 4 - SERÁ DE RESPONSABILIDADE DA CONTRATADA A COMPROVAÇÃO DA EQUIVALÊNCIA TÉCNICA DOS MATERIAIS E EQUIPAMENTOS QUE A MESMA SE PROPÕE A FORNECER PARA ATENDER AOS REQUISITOS DE PROJETO.

### NOTAS TÉCNICAS

- 1 - AO LADO DE CADA TOMADA RJ-45, NA ESTAÇÃO DE TRABALHO, DEVERÁ TER IDENTIFICAÇÃO DA LINHA DE CABEAMENTO, IDENTIFICANDO A TOMADA CORRESPONDENTE A "DADOS" OU "VOZ";
- 2 - TODOS OS CABOS LÓGICOS DEVERÃO SER IDENTIFICADOS NAS DUAS PONTAS COM ANILHAS LONGA, E MAIS MAIS QUE 10cm;
- 3 - OS CABOS DE TELEFONIA DEVERÃO SER IDENTIFICADOS NAS DUAS PONTAS COM ANILHAS LONGA, E MAIS MAIS QUE 10cm;
- 4 - OS ELÉTRICOS, TELEFONISTAS E ELETRICISTAS DEVERÃO SER REALIZADOS UTILIZANDO CURVA TIPO 90°;
- 5 - AS DERIVAÇÕES E CURVAS NAS ELÉTRICAS DEVEM SER FEITAS DE FORMA A GARANTIR O RÁDIO DE CURVATURA MÍNIMO PARA O CABEAMENTO QUE FOR INSTALADO NO MESMO.

### OBSERVAÇÕES

| ITEM | DESCRIÇÃO   |
|------|---|
| 01   | AS TOMADAS DE TELECOMUNICAÇÕES, TRECHOS DE CABOS, BEM COMO O RESTANTE DOS COMPONENTES DO CABEAMENTO ESTRUTURADO DEVERÃO SER IDENTIFICADOS |
| 02   | TODOS OS CABOS UTP-4 PARES SÃO CATEGORIA 6, ASSIM COMO TOMADAS E FURILHAS                                                                 |
| 03   | EM TODAS AS CAMAS, AS TUBULAÇÕES SERÃO ARMATADAS COM BUCHAS E ARRUELAS                                                                    |
| 04   | TODA TUBULAÇÃO DEVERÁ SER GUIADA COM ARAME GALVANIZADO Nº 14 OU 1,65 mm.                                                                  |
| 05   | TODA TUBULAÇÃO NÃO INDICADA SERÁ DE 8X1/4".                                                                                               |
| 06   | EM HIPÓTESE ALGUMA SERÁ ADMITIDA A PASSAGEM DE CABOS DE TELECOMUNICAÇÃO JUNTAMENTE COM CONDUTORES DE ENERGIA ELÉTRICA                     |

3529

Consultoria e Planejamento Ltda.

SETOR

PRACÇA MUNICIPAL

ENDEREÇO

PRACÇA MUNICIPAL, LOTE 5

PROPRIETÁRIO

CÂMARA LEGISLATIVA DO DISTRITO FEDERAL

AUTOR DO PROJETO

THALES DE JESUS HATEM - CREA - 19.785/D-DF

RESP. TÉCNICO

PROPRIETÁRIO

AUTOR DO PROJETO

RESP. TÉCNICO

GEREAF:

OUTROS:

Folha nº 3529  
Processo 001.006.187 20.72  
Rubrica nº 11332  
Matricula nº 11332

CIMDF:

PROJETO

INSTALAÇÃO ELÉTRICA

ELE

06/06

DESENHO

PLANTA BAIXA CABEAMENTO ESTRUTURADO

REV

R04

ESC.: 1:50

DATA: 02/10

ARQUIVO: 001 - CLIP - ELE - R04

DIREITOS AUTOMÁTICOS RESERVADOS CONFORME LEI Nº 9.610 DE 1998/1998

FORMATO A4 - EXTENSÃO