




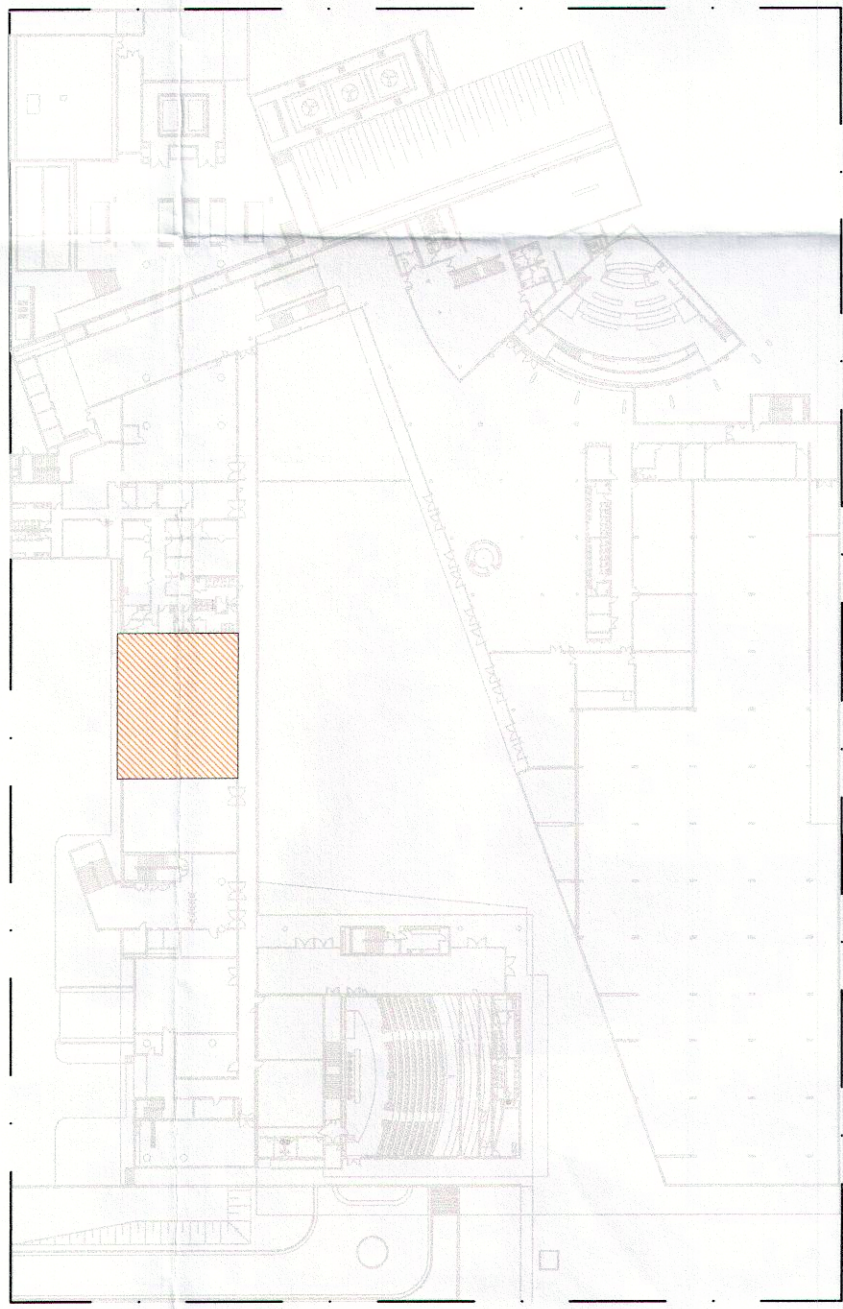

MAPA CHAVE
ESC: 1/500

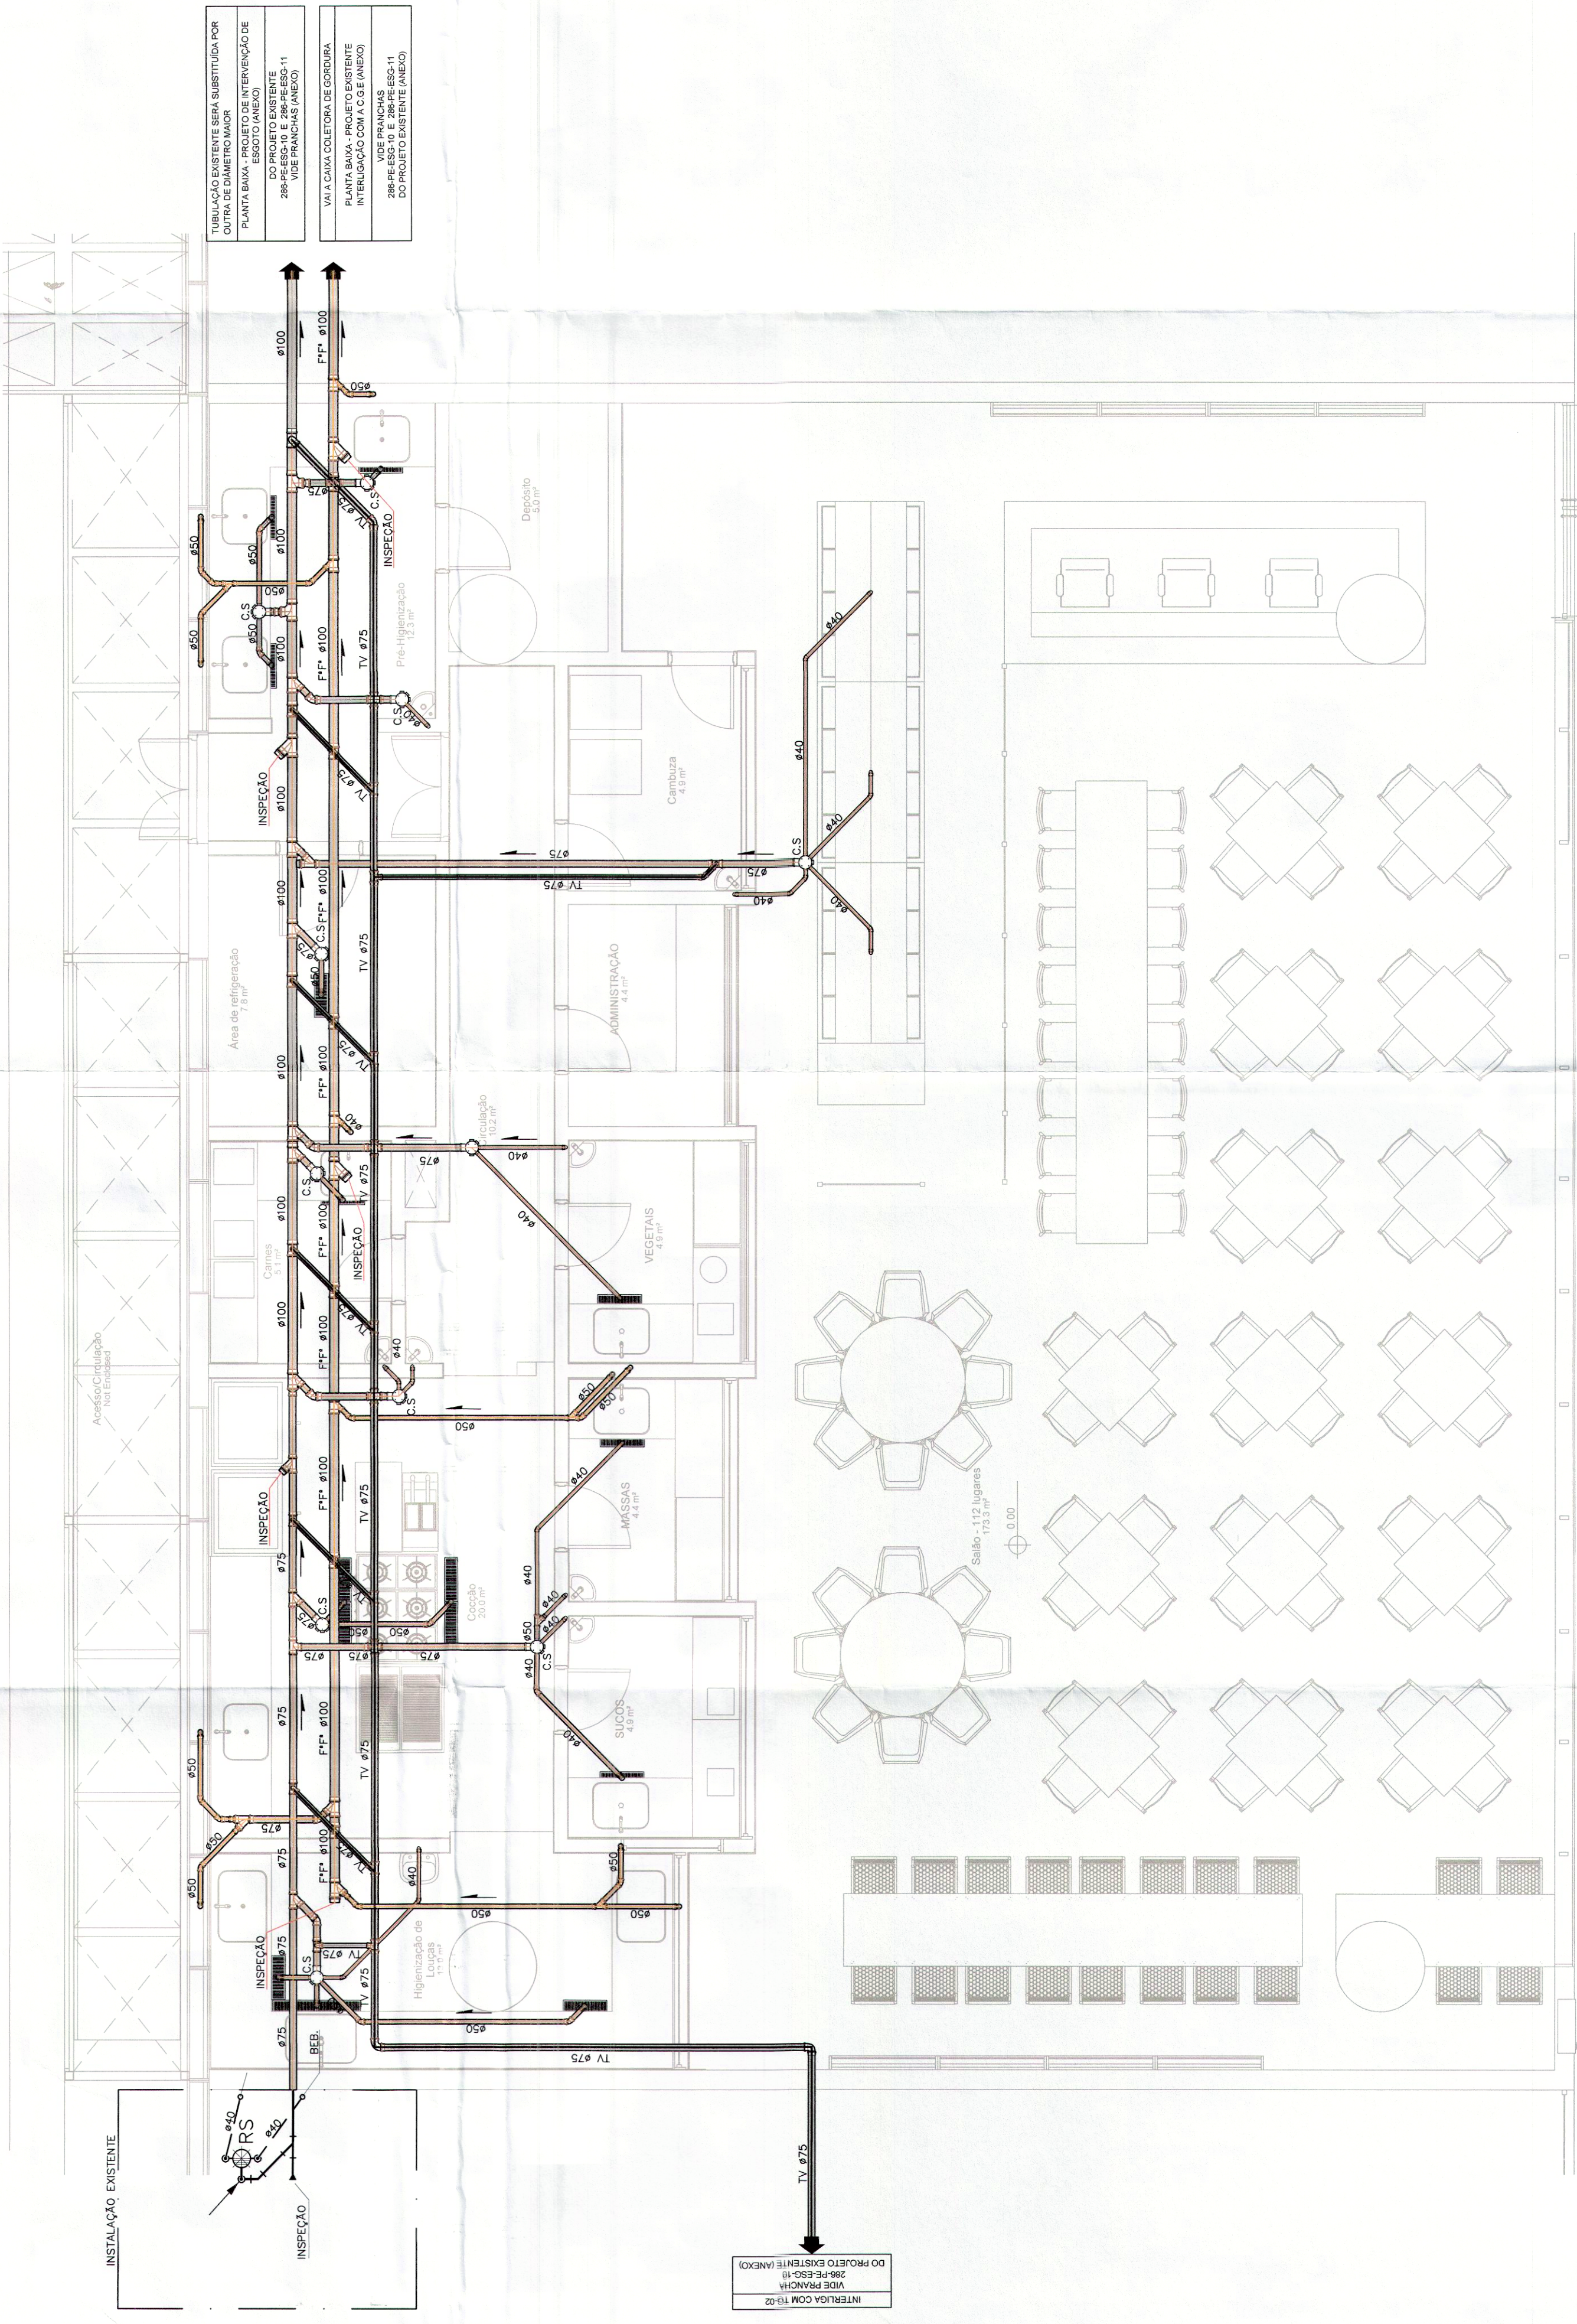

PLANTA BAIXA –SALA DE REFEIÇÕES INFERIOR
ESC: 1/50

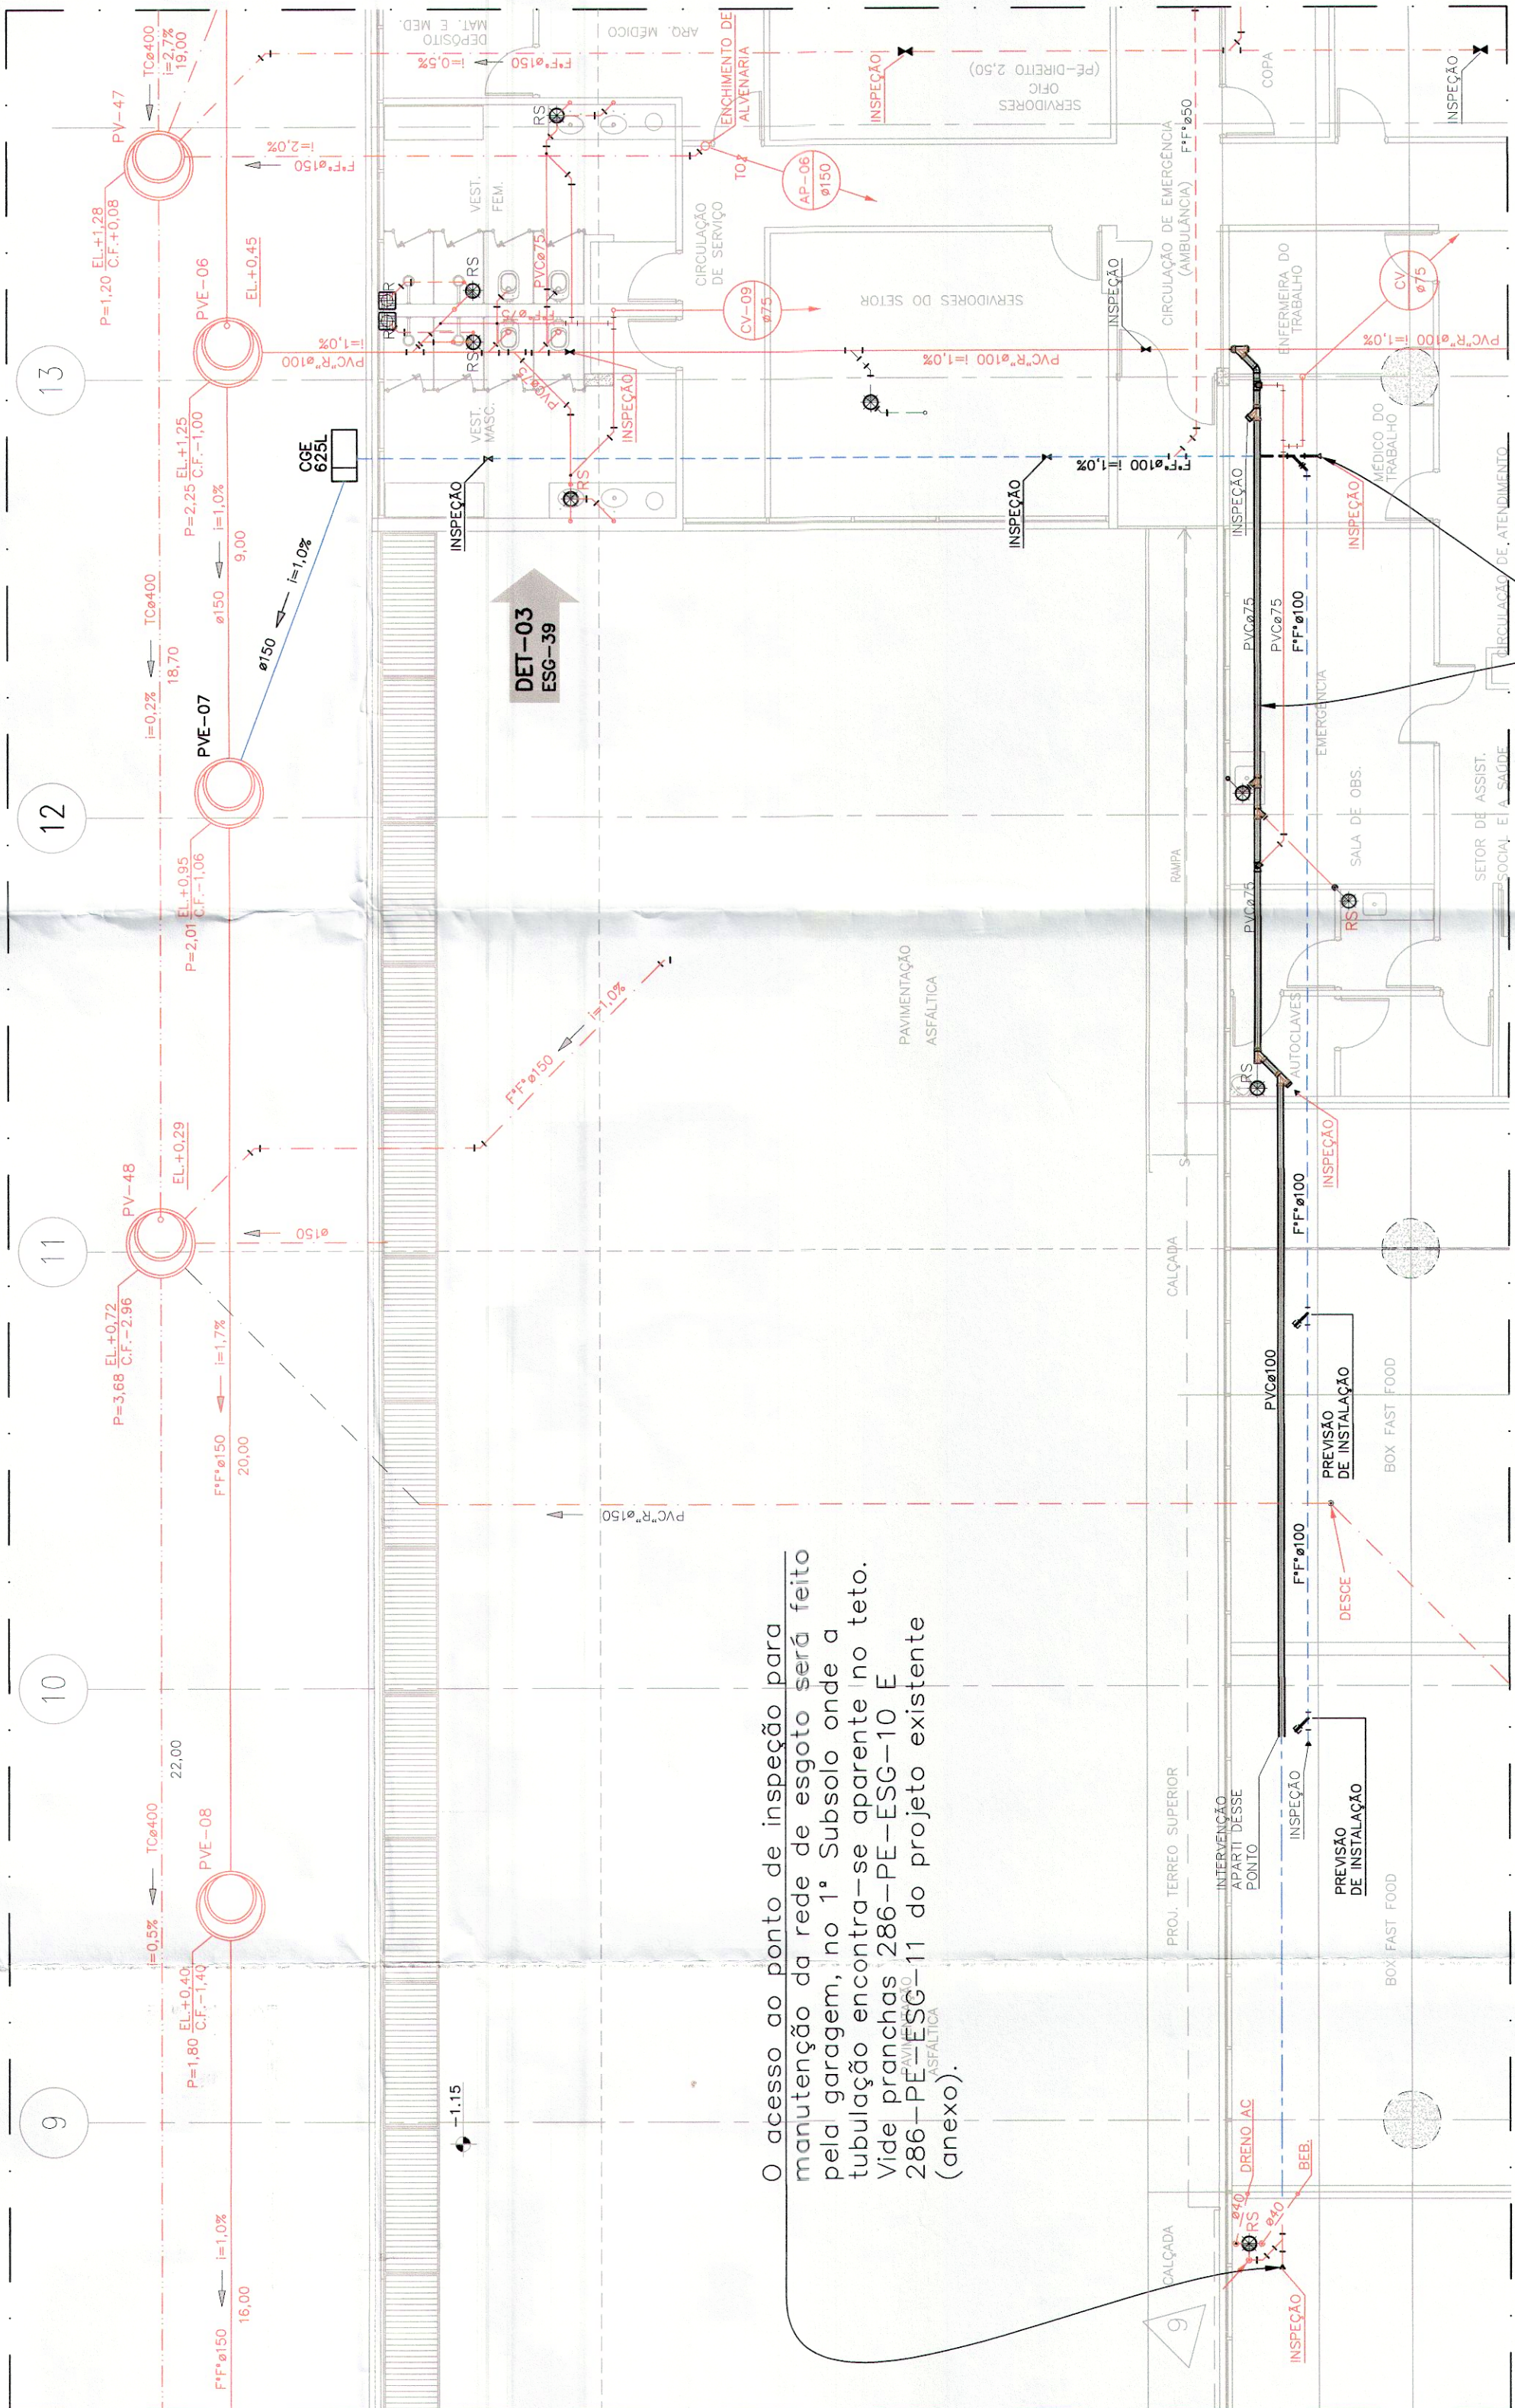

PLANTA BAIXA – PROJETO DE INTERVENÇÃO DE ESGOTO
ESC: 1/100

A tubulação existente não comporta o novo fluxo, assim devendo ser retirada e toda substituída para uma com o diâmetro de Ø100mm

O acesso ao ponto de inspeção para manutenção da rede de esgoto será feito pela garagem, no 1º Subsolo onde a tubulação encerra-se no teto. Vide plantas 286-PE-ESG-10, 286-PE-ESG-11 do projeto existente (anexo).

NOTAS GERAIS

- 1 - COMPLEMENTAR ESTE PROJETO, O CADRÃO DE ENCARDES E ESPECIFICAÇÕES TÉCNICAS.
- 2 - ANTES DE SER INICIADA A EXECUÇÃO, DEVERÁ SER REALIZADA VERIFICAÇÃO "IN-LOCO", DE TODOS OS ENCARDES E ESPECIFICAÇÕES TÉCNICAS, PARA SE CERTIFICAR DE QUE AS CONDIÇÕES DE TRABALHO SÃO ADEQUADAS E DE QUE AS MATERIAIS E EQUIPAMENTOS SÃO DE QUALIDADE E EM QUANTIDADE SUFFICIENTE PARA A REALIZAÇÃO DO PROJETO.
- 3 - SERÁ DE RESPONSABILIDADE DA EMPREITEIRA A REALIZAÇÃO DOS EQUIPAMENTOS E A MANUTENÇÃO DO CADRÃO DE ENCARDES QUE COMPÕE O PROJETO.
- 4 - O PROJETO DEVERÁ SER EXECUTADO DE ACORDO COM AS CONDIÇÕES TÉCNICAS DOS MATERIAIS E EQUIPAMENTOS QUE A MESMA SE PROPÕE A FORNECER PARA ATENDER AOS REQUISITOS DO PROJETO.
- 5 - RETIRAR CORPOS ESTRANHOS DO INTERIOR DA TUBULAÇÃO ANTES DO ASSENTAMENTO;
- 6 - CALÇAR OS TUBOS PARA ALINHÁ-LOS;
- 7 - NA INTERUPÇÃO DO ASSENTAMENTO, TAPAR AS EXTREMIDADES COM CAPES;
- 8 - TUBO ASSOCIADO EM ALIAS SOBRE LITO DE MATERIAL GRANULAR ATÉ A METADE DO TUBO COMPACTADO ATÉ A PARTE SUPERIOR DO TUBO (APROXIMADAMENTE 50% STANDARD PROCTOR, ASSIM-100% PROCTOR);
- 9 - LARGURA DA VALA SÓLID. AO DIÂMETRO DO TUBO MAS SÓLID.
- 10 - O REATERRO DAS JUNTAS SÓ SERÁ EFETUADO APÓS A REALIZAÇÃO DO TESTE DE PRESSÃO NORMAL A SER EFETUADO NO CAMPO;
- 11 - TUBULAÇÃO DE ESGOTO PRIMÁRIO COM INCLINAÇÃO GUAL A 1,0%;
- 12 - INSERIR TUBO OPERCULADO EM TODOS OS PIS DE COLUNA;
- 13 - TODA A REDE DE ESGOTO PRIMÁRIO DEVERÁ SER INTERLIGADA A COLUNA DE VENTILAÇÃO;

NOTAS TÉCNICAS

- 1 - ELEVAÇÕES EM METROS, DIÂMETROS EM MILÍMETROS;
- 2 - TUBULAÇÃO DE ESGOTO DE FERRO FUNDO DUCTIL CLASSE K-7;
- 3 - UTILIZAR LUBRIFICANTE NEUTRO PARA EFETUAR O EMBOCAMENTO DAS TUBULAÇÕES EMBOCADAS;
- 4 - UTILIZAR ANEL DE BORRACHA NO INTERIOR DAS BOLSAS E DAS CONDIÇÕES DAS TUBULAÇÕES EMBOCADAS;
- 5 - RETIRAR CORPOS ESTRANHOS DO INTERIOR DA TUBULAÇÃO ANTES DO ASSENTAMENTO;
- 6 - CALÇAR OS TUBOS PARA ALINHÁ-LOS;
- 7 - NA INTERUPÇÃO DO ASSENTAMENTO, TAPAR AS EXTREMIDADES COM CAPES;
- 8 - TUBO ASSOCIADO EM ALIAS SOBRE LITO DE MATERIAL GRANULAR ATÉ A METADE DO TUBO COMPACTADO ATÉ A PARTE SUPERIOR DO TUBO (APROXIMADAMENTE 50% STANDARD PROCTOR, ASSIM-100% PROCTOR);
- 9 - LARGURA DA VALA SÓLID. AO DIÂMETRO DO TUBO MAS SÓLID.
- 10 - O REATERRO DAS JUNTAS SÓ SERÁ EFETUADO APÓS A REALIZAÇÃO DO TESTE DE PRESSÃO NORMAL A SER EFETUADO NO CAMPO;
- 11 - TUBULAÇÃO DE ESGOTO PRIMÁRIO COM INCLINAÇÃO GUAL A 1,0%;
- 12 - INSERIR TUBO OPERCULADO EM TODOS OS PIS DE COLUNA;
- 13 - TODA A REDE DE ESGOTO PRIMÁRIO DEVERÁ SER INTERLIGADA A COLUNA DE VENTILAÇÃO;

SIMBOLOGIA

	TUBULAÇÃO PVC - ESGOTO PRIMÁRIO
	TUBULAÇÃO PT - ESGOTO CORDURA
	TUBULAÇÃO PARA VENTILAÇÃO
	TUBULAÇÃO DE ÁGUAS PLUVIAIS
	TUBULAÇÃO PARA DRENAGEM
	TUBULAÇÃO DE ESGOTO PRIMÁRIO
	TUBULAÇÃO DE ESGOTO SECUNDÁRIO
	TUBO DE PVC RÍGIDO, CORRUGADO E PERFORADO PARA DRENAGEM SOBRE A LAJE
	TUBULAÇÃO PARA VENTILAÇÃO
	POÇO DE VISITAS EM ALVENARIA COM GRELHA, 1x1,0m
	CAIXA DE PASSAGEM EM ALVENARIA 60x60cm
	CAIXA DE INSPEÇÃO EM ALVENARIA COM TAMPAO DE FERRO FUNDO (PT)
	POÇO DE VISITA EM ALVENARIA COM TAMPAO DE FERRO FUNDO (PT)
	POÇO DE VISITA EM ALVENARIA COM TAMPAO DE FERRO FUNDO (PT)
	CAIXA SEPARADORA DE ÓLEO EM ALVENARIA COM TAMPAO DE FERRO FUNDO (PT)
	GRELHA METÁLICA PARA DRENAGEM DE ÁGUAS PLUVIAIS
	TUBO OPERCULADO NA VERTICAL PARA INSPEÇÃO
	CAP PARA INSPEÇÃO
	TUBO OPERCULADO NA HORIZONTAL PARA INSPEÇÃO
	CAIXA DE CORDURA
	RAIO SECO 100x100mm
	RAIO SFONADO
	CAIXA SFONADA DE PVC Ø50x185x75mm COM CAXILHO E TAMP. HERMÉTICA
	RAIO HERMÉTICO
	CAIXA DE CORDURA ESPECIAL EM ALVENARIA COM TAMPAO DE FERRO FUNDO (PT)
	SENDO DO FLUXO
	CAIXA SFONADA
	GRELHA DE AÇO INOX 50x15 cm A SUBSTITUIR

R05 | ATENDENDO A ANÁLISE TÉCNICA 1162017 - SEINT
REV | DESCRIÇÃO
DATA | DESENHO

ARCHITECH
Consultoria e Planejamento Ltda.

SETOR: PRAÇA MUNICIPAL
ENDEREÇO: PRAÇA MUNICIPAL, LOTE 5
PROPRIETÁRIO: CÂMARA LEGISLATIVA DO DISTRITO FEDERAL
AUTOR DO PROJETO: DIONI SHINOHARA - CREA-3971/D-MS
RESP. TÉCNICO: DIONI SHINOHARA - CREA-3971/D-MS

Proprietário: *[assinatura]*
Autor do Projeto: *[assinatura]*
Resp. Técnico: *[assinatura]*

OUTROS: *[assinatura]*
CONFORME ANÁLISE: *[assinatura]*
05 JUN 2017
CONFORME ANÁLISE: *[assinatura]*
12 JUN 2017
CONFORME ANÁLISE: *[assinatura]*

PROJETO: INSTALAÇÕES SANITÁRIAS
DESENHO: PLANTA BAIXA - PROJETO EXISTENTE
TERREO INFERIOR
REV: R06