



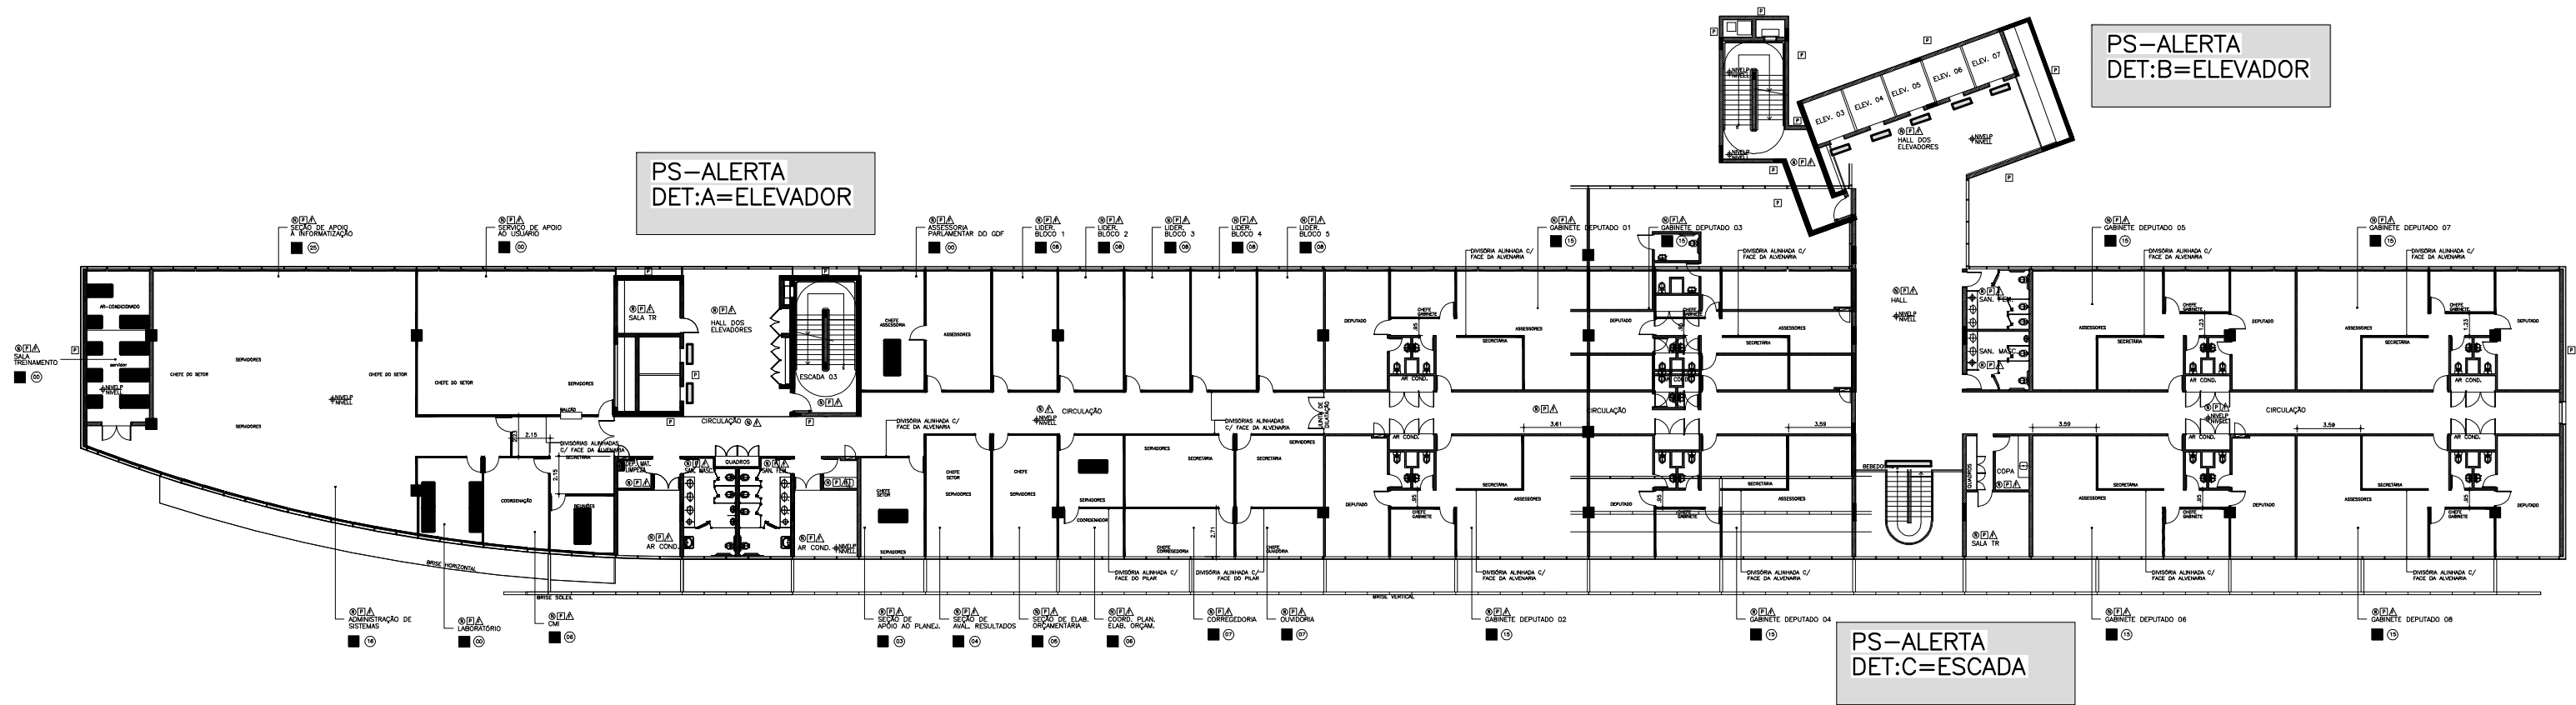

DETALHE_piso tátil direcional

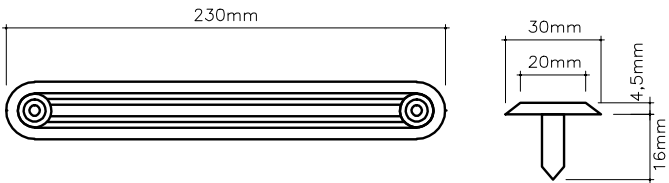

DETALHE_piso tátil alerta



piso tátil no 2º PAV			LOCAL/DETALHE
UN	DIRECIONAL	ALERTA	
ml		11.00metros	A até C