


**PLANTA**  
 ESCALA 1:10  
 MEDIDAS EM CENTIMETROS  
 01 UNIDADE  
 ESCANINHO DA REVISÃO DA TAQUIGRAFIA - 40 REPARTIÇÕES

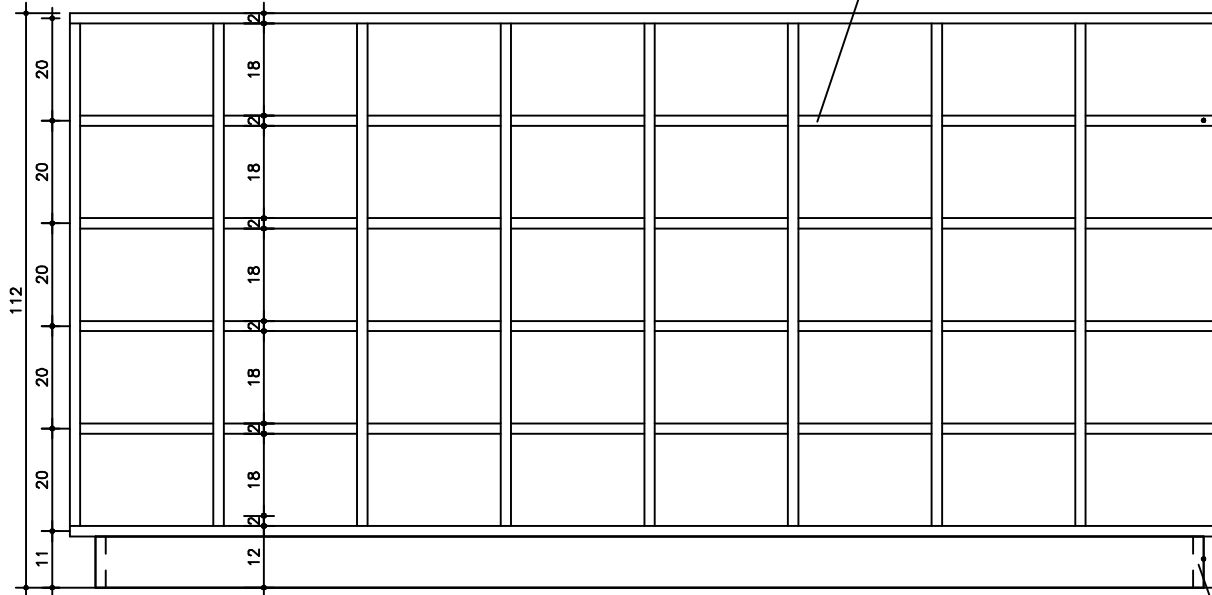

**ELEVÇÃO 03**  
 ESCALA 1:10  
 MEDIDAS EM CENTIMETROS  
 01 UNIDADE  
 ESCANINHO DA REVISÃO DA TAQUIGRAFIA - 40 REPARTIÇÕES

RODAPÉ H=10cm EM MADEIRA COMPENSADA ESP. 2cm RECUADO 5cm, COM ACABAMENTO EM LAMINADO DECORATIVO TIPO "FÓRMICA" TEXTURIZADA NA COR CINZA TALAR REF. L-010.

